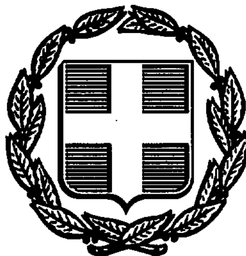


ΕΦΗΜΕΡΙΣ ΤΗΣ ΚΥΒΕΡΝΗΣΕΩΣ
ΤΗΣ ΕΛΛΗΝΙΚΗΣ ΔΗΜΟΚΡΑΤΙΑΣ

ΑΘΗΝΑ 5 ΙΟΥΝΙΟΥ 1990	ΤΕΥΧΟΣ ΤΕΤΑΡΤΟ	ΑΡΙΘΜΟΣ ΦΥΛΛΟΥ 292

ΠΕΡΙΕΧΟΜΕΝΑ

ΑΠΑΛΛΟΤΡΙΩΣΕΙΣ

ΑΠΟΦΑΣΕΙΣ

Αριθ. 386 (1)

Κήρυξη ως αναδασωτέας εκτάσεως 5.000 τ.μ. στη θέση «Κοτρώνι» Κοινότητας Αυλώνος του Νομού Αττικής.

Ο ΝΟΜΑΡΧΗΣ ΑΝΑΤ. ΑΤΤΙΚΗΣ

Έχοντας υπόψη:

1. Τις διατάξεις του Ν. 3200/55 «περί Διοικητικής Αποκεντρώσεως», όπως τροποποιήθηκε και συμπληρώθηκε με το Ν.Δ. 532/70.
2. Τις διατάξεις του Ν.Δ. 1147/1972 «περί Διοικήσεως μείζονος Πρωτευούσης» σε συνδυασμό με τις όμοιες του 711/72 Β.Δ.
3. Τις διατάξεις της παρ. 3 του άρθρου 117 του Συντάγματος.
4. Τις διατάξεις του Ν. 998/79 «περί προστασίας των Δασών και των Δασικών εν γένει εκτάσεων της Χώρας» και ειδικότερα:

α) Του άρθρου 41 παρ. 1,

β) Του άρθρου 38.

5. Τις διαταγές του Υπουργείου Γεωργίας:

α) 160417/1180/8.7.80 «περί οδηγιών για τις αναδασωτέες εκτάσεις».

β) 182447/3049/24.9.80.

6. Την αριθ. 356/13.2.90 πρόταση του Δασαρχείου Καπανδριτίου σχετικά με την κήρυξη ως αναδασωτέας, της αναφερομένης στο θέμα εκτάσεως, αποφασίζουμε:

Κηρύσσουμε αναδασωτέα με σκοπό τη διατήρηση του χαρακτήρα της δασικής εκτάσεως, της οποίας η δασική βλάστηση καταστράφηκε κατά την πυρκαϊά της 30ής Αυγούστου 1988, ώστε να αποκλεισθεί η διάθεσή της για άλλο προορισμό την συνιδιόκτητη δασική έκταση, εμβαδού πέντε χιλιάδων (5.000) τετραγωνικών μέτρων, που βρίσκεται στη θέση «Κοτρώνι» της περιφέρειας Κοινότητας Αυλώνος Νομού Αττικής και προσδιορίζεται από τα στοιχεία 1-2-3-4-5-6-1, όπως φαίνονται στο συνημμένο διάγραμμα το οποίο αποτελεί αναπόσπαστο μέρος της αποφάσεως αυτής, και έχει όρια:

Ανατολικά: Με στρατόπεδο.

Δυτικά: Με εθνική οδό.

Βόρεια: Με συνιδιόκτητο δάσος Αυλώνος.


Νότια: Με αγροτικές καλλιέργειες.

Η απόφαση αυτή να δημοσιευθεί στην Εφημερίδα της Κυβερνήσεως.

Αγία Παρασκευή, 2 Απριλίου 1990

Ο Νομάρχης

ΧΡ. ΓΟΥΛΑΣ

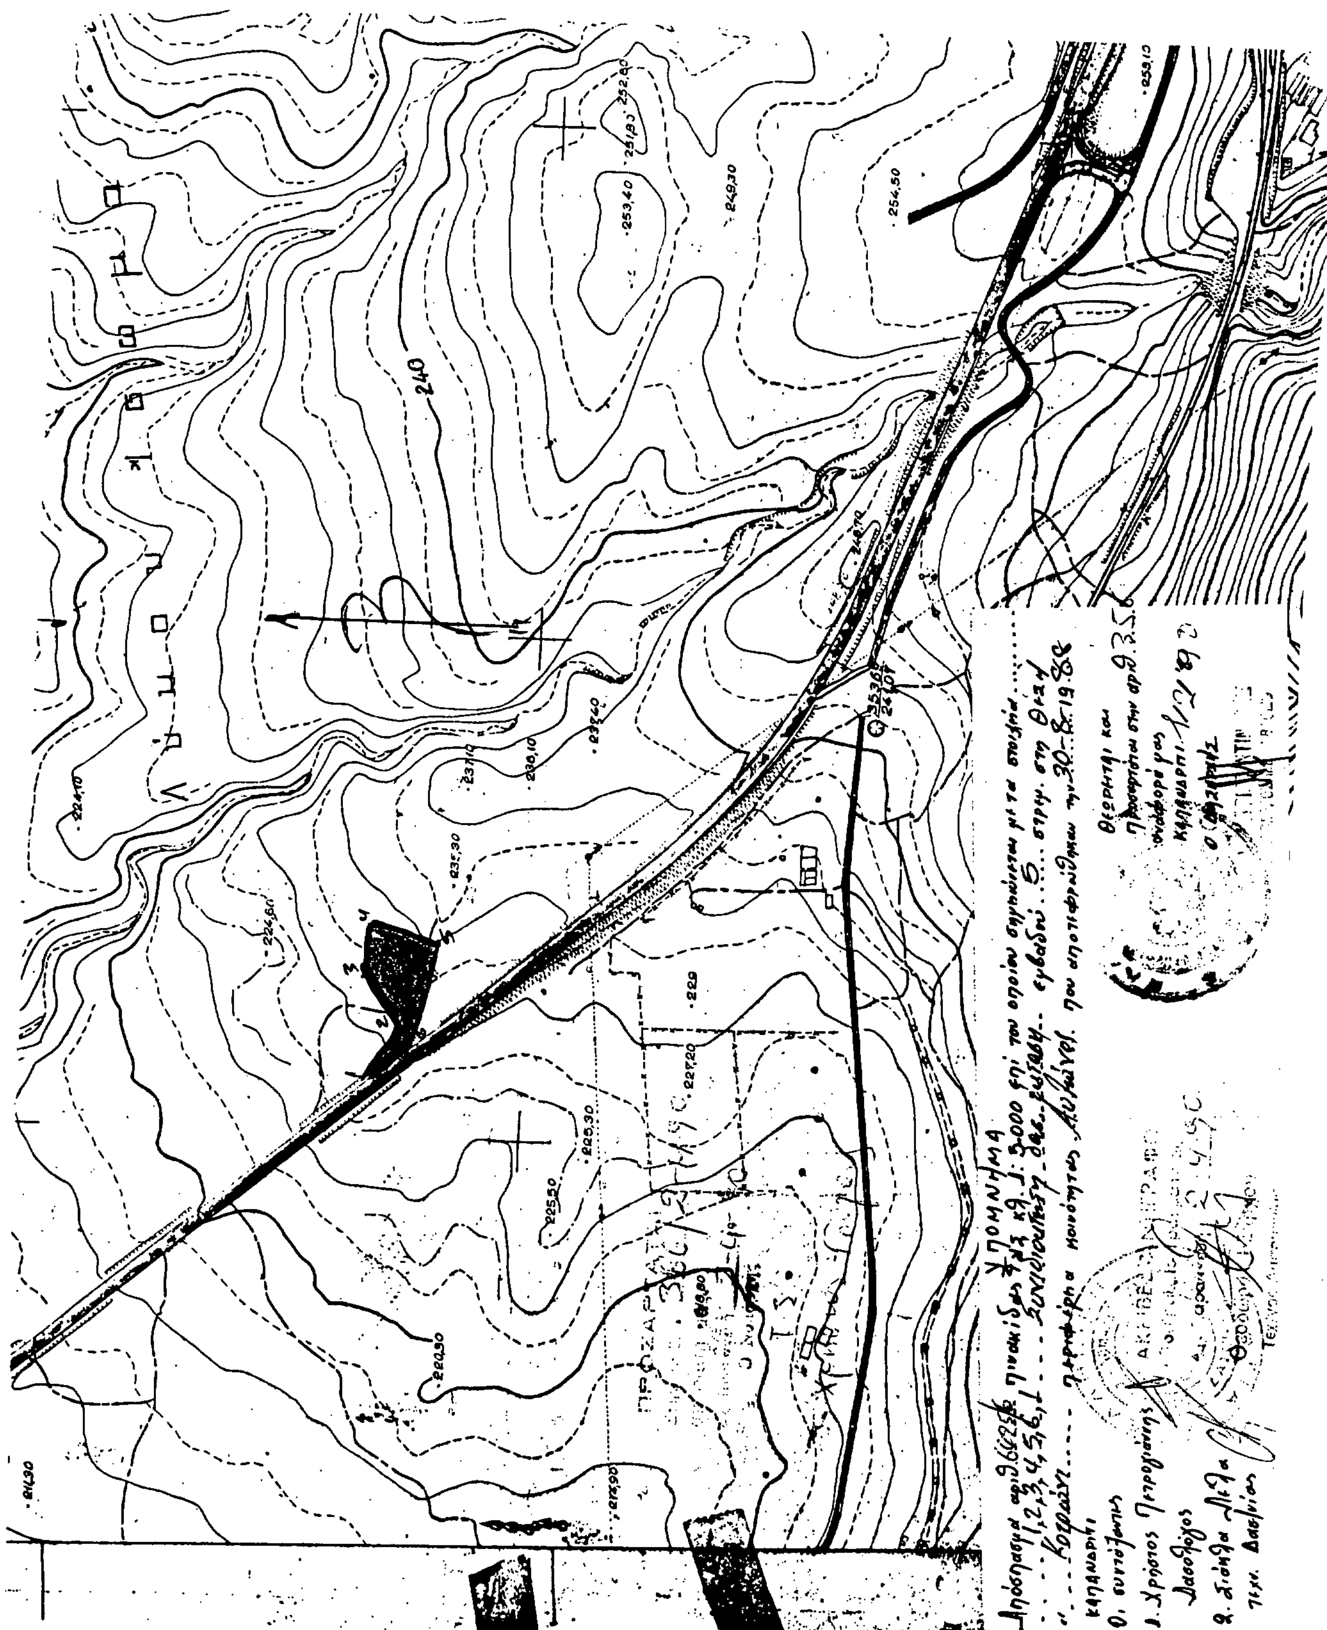

Αριθ. 616 (2)

Κήρυξη ως αναδασωτέας εκτάσεως 72 στρεμ. στη θέση «Άγιος Κων/νος» Κοινότητας Αγίου Κων/νου του Νομού Αττικής.

Ο ΝΟΜΑΡΧΗΣ ΑΝΑΤ. ΑΤΤΙΚΗΣ

Έχοντας υπόψη:

1. Τις διατάξεις του Ν. 3200/55 «περί Διοικητικής Αποκεντρώσεως», όπως τροποποιήθηκε και συμπληρώθηκε με το Ν.Δ. 532/70.

2. Τις διατάξεις του Ν.Δ. 1147/1972 «περί Διοικήσεως μείζονος Πρωτευούσης» σε συνδυασμό με τις όμοιες του 711/72 Β.Δ.

3. Τις διατάξεις της παρ. 3 του άρθρου 117 του Συντάγματος.

4. Τις διατάξεις του Ν. 998/79 «περί προστασίας των Δασών και των Δασικών εν γένει εκτάσεων της Χώρας» και ειδικότερα:

α) Του άρθρου 41 παρ. 1,

β) Του άρθρου 38.

5. Τις διαταγές του Υπουργείου Γεωργίας:

α) 160417/1180/8.7.80 «περί οδηγιών για τις αναδασωτέες εκτάσεις».

β) 182447/3049/24.9.80.

6. Την αριθ. 617/28.2.1990 πρόταση του Δασαρχείου Λαυρίου σχετικά με την κήρυξη ως αναδασωτέας, της αναφερομένης στο θέμα εκτάσεως, αποφασίζουμε:

Κηρύσσουμε αναδασωτέα με σκοπό τη διατήρηση του χαρακτήρα του δάσους, του οποίου η δασική βλάστηση καταστράφηκε κατά την πυρκαϊά της 6ης Αυγούστου 1989, ώστε να αποκλεισθεί η διάθεσή της για άλλο προορισμό, την δημοσία δασική έκταση (δάσος) εμβαδού εβδομήντα δύο (72) στρεμμάτων που βρίσκεται στη θέση «Άγιος Κων/νος» της περιφέρειας Κοινότητας Αγίου Κων/νου Νομού Αττικής και προσδιορίζεται από τα στοιχεία Α-Β-Γ-Δ-Ε-Ζ-Η-Θ-Ξ-Ο-Π-Α, όπως φαίνονται στο συνημμένο διάγραμμα το οποίο αποτελεί αναπόσπαστο μέρος της αποφάσεως αυτής, και έχει όρια:

Ανατολικά: Με δημόσιο δάσος Χ. πεύκης.

Δυτικά: Με κοινοτικό δρόμο.

Βόρεια: Με κοινοτικό δρόμο και δημόσιο δάσος Χ. πεύκης.

Νότια: Ομοίως ως άνω.

Η απόφαση αυτή να δημοσιευθεί στην Εφημερίδα της Κυβερνήσεως.

Αγία Παρασκευή, 2 Απριλίου 1990

Ο Νομάρχης
ΧΡ. ΓΟΥΛΑΣ



ΛΑΥΡΙΟ 30/1/1990
Ο ΣΥΝΤΑΞΑΣ
ΣΩΤΗΡΙΟΣ ΚΩΤΣΟΠΟΥΛΟΣ
ΤΕΧΝΟΛΟΓΟΣ ΔΑΣΟΠΟΝΙΑΣ ΜΕΑ

ΘΕΩΡΗΘΗΚΕ
ΛΑΥΡΙΟ 28/2/1990
Ο ΔΑΣΑΡΧΗΣ ΛΑΥΡΙΟΥ
ΔΙΑΚΟΣ
ΔΑΣΟΛΟΓΟΣ ΜΕΑ



ΠΡΟΣΑΡΤΑΤΑΙ
616/2-4-90
2-4-90

ΑΚΡΙΒΕΣ ΑΝΤΙΓΡΑΦΟ
2-4-90

Αριθ. 387 (3)

Κήρυξη ως αναδασωτέας εκτάσεως 2.500 τ.μ. στη θέση «Σαβούρα» Κοινότητας Πολυδενδρίου του Νομού Αττικής.

Ο ΝΟΜΑΡΧΗΣ ΑΝΑΤ. ΑΤΤΙΚΗΣ

Έχοντας υπόψη:

1. Τις διατάξεις του Ν. 3200/55 «περί Διοικητικής Αποκεντρώσεως», όπως τροποποιήθηκε και συμπληρώθηκε μεταγενέστερα με το Ν.Δ. 532/70.

2. Τις διατάξεις του Ν.Δ. 1147/1972 «περί Διοικήσεως μείζονος Πρωτευούσης» σε συνδυασμό με τις όμοιες του 711/72 Β.Δ.

3. Τις διατάξεις της παρ. 3 του άρθρου 117 του Συντάγματος.

4. Τις διατάξεις του Ν. 998/79 «περί προστασίας των Δασών και των Δασικών εν γένει εκτάσεων της Χώρας» και ειδικότερα:

α) Του άρθρου 41 παρ. 1,

β) Του άρθρου 38.

5. Τις διαταγές του Υπουργείου Γεωργίας:

α) 160417/1180/8.7.80 «περί οδηγιών για τις αναδασωτέες εκτάσεις».

β) 182447/3049/24.9.80.

6. Την αριθ. 352/1.2.1990 πρόταση του Δασαρχείου Καπανδριτίου σχετικά με την κήρυξη ως αναδασωτέας, της αναφερομένης στο θέμα εκτάσεως, αποφασίζουμε:

Κηρύσσουμε αναδασωτέα, με σκοπό τη διατήρηση του χαρακτήρα της δασικής εκτάσεως, της οποίας η δασική βλάστηση καταστράφηκε κατά την πυρκαϊά της 4ης Ιουνίου 1988, ώστε να αποκλεισθεί η διάθεσή της για άλλο προορισμό, την δημοσία δασική έκταση εμβαδού δύο χιλιάδων πεντακοσίων (2.500) τετραγωνικών μέτρων που βρίσκεται στη θέση «Σαβούρα» της περιφέρειας Κοινότητας Πολυδενδρίου Νομού Αττικής και προσδιορίζεται από τα στοιχεία 1-2-3-4-1, όπως φαίνονται στο συνημμένο διάγραμμα το οποίο αποτελεί αναπόσπαστο μέρος της αποφάσεως αυτής, και έχει όρια:

Ανατολικά: Με δημοσία δασική έκταση.

Δυτικά: Ομοίως ως άνω.

Βόρεια: Με γραμμή Ο.Σ.Ε.

Νότια: Με δημοσία δασική έκταση.

Η απόφαση αυτή να δημοσιευθεί στην Εφημερίδα της Κυβερνήσεως.

Αγία Παρασκευή, 2 Απριλίου 1990

Ο Νομάρχης

ΧΡ. ΓΟΥΛΑΣ

Αριθ. 399 (4)

Κήρυξη ως αναδασωτέας εκτάσεως τριάντα πέντε (35) στρεμμάτων στη θέση «Προφ. Ηλίας-Κεσέρι» περιοχής Κοινότητας Σχηματαρίου Ν. Βοιωτίας.

Ο ΝΟΜΑΡΧΗΣ ΒΟΙΩΤΙΑΣ

Έχοντας υπόψη:

1. Τις διατάξεις του Ν. 3200/55 «περί Διοικητικής Αποκεντρώσεως», όπως τροποποιήθηκε και συμπληρώθηκε μεταγενέστερα με το Ν.Δ. 532/70.

2. Τις διατάξεις του Ν.Δ. 1147/1972 «περί Διοικήσεως μείζονος Πρωτευούσης» σε συνδυασμό με τις όμοιες του 711/72 Β.Δ.

3. Τις διατάξεις της παρ. 3 του άρθρου 117 του Συντάγματος.

4. Τις διατάξεις του Ν. 998/79 «περί προστασίας των Δασών και των Δασικών εν γένει εκτάσεων της Χώρας» και ειδικότερα:

α) Του άρθρου 41 παρ. 1,

β) Του άρθρου 38.

5. Την 981/10.5.90 πρόταση του δασαρχείου Θηβών, με την οποία προτείνεται η κήρυξη της έκτασης που αναφέρεται στο θέμα ως αναδασωτέας, αποφασίζουμε:

Κηρύσσουμε αναδασωτέα, με σκοπό την προστασία και την επαναφορά της φυσικής βλάστησης με φυσική αναγέννηση τη δημόσια δασική έκταση εμβαδού τριάντα πέντε (35) στρεμμάτων που βρίσκεται στη θέση «Προφήτης Ηλίας-Κεσέρι» περιοχής Κοινότητας Σχηματαρίου Ν. Βοιωτίας και προσδιορίζεται από τα στοιχεία ΑΒΓΔΕΑ του συνημμένου αποσπάσματος χάρτη 1:20.000 και έχει όρια:

Ανατολικά: Με δασική έκταση (κηρυγμένη αναδασωτέα με την αριθμ. 1240/17.10.85 απόφασή μας)

Δυτικά: Με αγροτικές εκτάσεις

Βόρεια: Με δάσος πεύκης και δασική έκταση κηρυγμένη αναδασωτέα.

Νότια: Με δασική έκταση κηρυγμένη αναδασωτέα και Προφήτη Ηλία όπως φαίνεται στο συνημμένο διάγραμμα που αποτελεί αναπόσπαστο μέρος της απόφασης αυτής.

Η απόφαση αυτή να δημοσιευθεί στην Εφημερίδα της Κυβερνήσεως.

Λιβαδειά, 17 Μαΐου 1990

Ο Νομάρχης
ΑΛΚΙΒΙΑΔΗΣ ΠΑΠΑΣΠΥΡΟΥ

ΧΑΛΚΙΣ 8

ΟΔΟΙΠΟΡΙΚΟ ΣΚΑΡΙΦΗΜΑ

ΑΠΟΣΠΑΣΜΑ ΧΑΡΤΟΥ

Περιοχῆς Θέσεως "Προφ. Ηλίας-Κεσερι" (ΔΗΛΕΣΙ)
Περιφερείας Κοινότητος Σχηματαρίου
ποῦ καίηκε στὶς 5/5/1990 καὶ προτείνεται νὰ κηρυχθεῖ ἀναδασωτέα.

ΚΛΙΜΑΚΑ 1: 20.000

(ΑΒΓΔΕΑ) καείσα ἔκταση ἐμβαδοῦ 35 στρεμ. που θα κηρυχθεί αναδασωτέα.
καείσα έκταση (ΒΗΖΑΓΒ) που δεν κηρύσσεται αναδασωτέα.

Θῆβαι 10-5-1990
Ὁ Συντάξας
Ιωάννης Νικ. Αλεξίου
Δασολόγος

ΘΕΩΡΗΘΗΚΕ
Ο Δασάρχης
Ευαγ. Σκαρμούτσος
Δασολόγος

ΘΕΩΡΗΘΗΚΕ
Λειβαδιά 17/5/1990
Ο Νομάρχης
Αλκιβιάδης Παπασπύρου

ΑΝΑΚΟΙΝΩΣΕΙΣ

Αριθ. 933 (5)

Συμπληρωματική παρακατάθεση για αναγκαστική απαλλοτρίωση στην Κοινότητα Μαραθοκάμπου Σάμου.

Ο ΠΡΟΕΔΡΟΣ ΤΗΣ ΚΟΙΝΟΤΗΤΑΣ ΜΑΡΑΘΟΚΑΜΠΟΥ

Η Κοινότητα Μαραθοκάμπου Σάμου κατέθεσε στο Ταμείο Παρακαταθηκών και Δανείων: α) ποσό δραχμών 101.925 εκδοθέντος του με αριθμό 1536/27.2.90 γραμματίου συστάσεως παρακαταθήκης και β) ποσό δραχμών 33.975 εκδοθέντος του με αριθμό 1550/2.5.90 γραμματίου συστάσεως παρακαταθήκης ως συμπληρωματική αποζημίωση για αναγκαστική απαλλοτρίωση (δυνάμει της με αριθμό 39/85 αποφάσεως του κοινοτικού συμβουλίου Μαραθοκάμπου, ΦΕΚ 671/85 Τεύχος Δ', κυρωθείσης δια της με αριθμό 7075/85 αποφάσεως του Νομάρχη Σάμου) οικοπέδου ιδιοκτησίας κληρονόμων Νικολάου Ρήνα έκτασης 135,90 τ.μ. για λόγους δημοσίας ωφέλειας (δημιουργία πλατείας) καθορισθείσα οριστικά με την 301/1989 απόφαση του Εφετείου Αιγαίου.

Η αποζημίωση θα δοθεί στα πρόσωπα που θα αναγνωρισθούν δικαιούχοι με δικαστική απόφαση.

Μαραθόκαμπος, 14 Μαΐου 1990

Ο Πρόεδρος
ΓΕΩΡΓΙΟΣ ΝΙΚ. ΚΟΥΡΕΡΗΣ

ΠΟΛΕΟΔΟΜΙΑ

ΑΠΟΦΑΣΕΙΣ

Αριθ. 4146 (6)

Άρση ασυμφωνίας εγκεκριμένου σχεδίου και εφαρμοσθέντος στο σχέδιο πόλεως Πατρών.

Ο ΝΟΜΑΡΧΗΣ ΑΧΑΪΑΣ

Έχοντας υπόψη:

1. Τις δ/ξεις του Ν. 3200/55 «περί διοικητικής αποκεντρώσεως» και τις ίδιες του από 28.6.1955 «περί εξαιρέσεως από την αρμοδιότητα των Νομαρχών μερικών αντικειμένων αρμοδιότητας του ΥΔΕ».

2. Τις δ/ξεις του 532/70 «περί συμπληρώσεως των δ/ξεων «περί διοικητικής αποκεντρώσεως».

3. Τις δ/ξεις του Β.Δ. 712/70.

4. Τις δ/ξεις του Ν. 1032/86 «περί συστάσεως Υπουργείου Χ.Ο.Π.».

5. Τις δ/ξεις της παρ. 2 άρθρου 4 του Ν. 1232/82 για επαναφορά σε ισχύ τροποποίησης και συμπλήρωση των δ/ξεων του Ν.Δ. 4352/84 και άλλες δ/ξεις.

6. Τις 13905/721/26.4.82 και 24712/1248/21.6.82 κοινές αποφάσεις των Υπουργών Προεδρίας και Χ.Ο.Π.

7. Το Δ/γμα της 18.10.1925 «περί διόρθωσης ασυμφωνίας κ.λπ.».

8. Την Χ 8446/84 απόφαση Νομάρχη Αχαΐας που αναθέτει μέρος των αρμοδιοτήτων του στον Προϊστάμενο Τ.Π. και Π.Ε.

9. Τον φάκελλο των δικαιολογητικών που σχηματίστηκε σε αναφορά με το θέμα.

10. Το Χ 2644 έγγραφο του Τμήματος Πολεοδομίας στο Συμβούλιο Χ.Ο.Π.

11. Τη γνωμοδότηση του Συμβουλίου ΧΟΠ Ν. Αχαΐας που διατυπώθηκε στο πρακτικό 7/27.4.90 και στο θέμα 2, αποφασίζουμε:

Διορθώνουμε την ασυμφωνία που διαπιστώθηκε μεταξύ των εγκεκριμένων και στην πραγματικότητα διαμορφωμένων οιχ. γραμμών της οδού Θουκυδίδου μεταξύ των Ο.Τ. 1275-1260 που βρίσκεται μέσα στο σχέδιο πόλεως Πατρών περιοχή Ζαρ/χων καθορίζουμε ισχύουσες οικοδομικές γραμμές τις διαμορφωμένες στην πραγματικότητα και για σαφέστερο καθορισμό τις σημειούμενες με πράσινη και κόκκινη γραμμή στο συνημμένο τοπογραφικό διάγραμμα του Πολ. Μηχ/κού Δημητρίου Τσελίκα.

Το διάγραμμα της παρούσας μετά την δημοσίευση στο ΦΕΚ θα αναρτηθεί στο Γραφείο 6 του Τμ. Πολεοδομίας Πάτρας για 15 ημέρες.

Η παρούσα ισχύει από την ημέρα δημοσίευση στην Εφημερίδα της Κυβερνήσεως.

Η παρούσα να δημοσιευθεί στην Εφημερίδα της Κυβερνήσεως.

Πάτρα, 14 Μαΐου 1990

Με εντολή Νομάρχη
Ο Προϊστάμενος
ΠΑΝ. ΓΟΥΝΑΡΟΠΟΥΛΟΣ

Αριθ. Χ 4144 (7)

Άρση ασυμφωνίας εγκεκριμένου σχεδίου και εφαρμοσθέντος στο σχέδιο πόλεως Πατρών.

Ο ΝΟΜΑΡΧΗΣ ΑΧΑΪΑΣ

Έχοντας υπόψη:

1. Τις δ/ξεις του Ν. 3200/55 «περί διοικητικής αποκεντρώσεως και τις ίδιες του από 28.6.1955 «περί εξαιρέσεως από την αρμοδιότητα των Νομαρχών μερικών αντικειμένων αρμοδιότητας του ΥΔΕ».

2. Τις δ/ξεις του 532/70 «περί συμπληρώσεως των δ/ξεων «περί διοικητικής αποκεντρώσεως».

3. Τις δ/ξεις του Β.Δ. 712/70.

4. Τις δ/ξεις του Ν. 1032/86 «περί συστάσεως Υπουργείου Χ.Ο.Π.».

5. Τις δ/ξεις της παρ. 2 άρθρου 4 του Ν. 1232/82 για επαναφορά σε ισχύ τροποποίησης και συμπλήρωση των δ/ξεων του Ν.Δ. 4352/84 και άλλες δ/ξεις.

6. Τις 13905/721/26.4.82 και 24712/1248/21.6.82 κοινές αποφάσεις των Υπουργών Προεδρίας και Χ.Ο.Π.

7. Το Δ/γμα της 18.10.1925 «περί διόρθωσης ασυμφωνίας κ.λπ.».

8. Την Χ 8448/84 απόφαση Νομάρχη Αχαΐας που αναθέτει μέρος των αρμοδιοτήτων του στον Προϊστάμενο Τ.Π. και Π.Ε.

9. Τον φάκελλο των δικαιολογητικών που σχηματίστηκε σε αναφορά με το θέμα.

10. Το Χ 2767 έγγραφο του Τμήματος Πολεοδομίας στο Συμβούλιο Χ.Ο.Π.

11. Τη γνωμοδότηση του Συμβουλίου ΧΟΠ Ν. Αχαΐας που διατυπώθηκε στο πρακτικό 7/27.4.90 και στο θέμα 8, αποφασίζουμε:

Διορθώνουμε την ασυμφωνία που διαπιστώθηκε μεταξύ των εγκεκριμένων και στην πραγματικότητα διαμορφωμένων οιχ. γραμμών της οδού Βασ. Ρούφου και έως της οδού Παντοκράτορος που βρίσκεται μέσα στο σχέδιο πόλεως Πατρών καθορίζουμε ισχύουσες οικοδομικές γραμμές τις διαμορφωμένες στην πραγματικότητα και για σαφέστερο καθορισμό τις σημειούμενες με κόκκινη γραμμή στο συνημμένο τοπογραφικό διάγραμμα της Πολ. Μηχ/κού Μαρίας Κουρμπανά.

Το διάγραμμα της παρούσας θα αναρτηθεί στο Γραφείο 6 του Τμ. Πολεοδομίας Πάτρας για 15 ημέρες από την ημέρα δημοσίευσης.

Η παρούσα ισχύει από την ημέρα δημοσίευση στην Εφημερίδα της Κυβερνήσεως.

Η παρούσα να δημοσιευθεί στην Εφημερίδα της Κυβερνήσεως.

Πάτρα, 14 Μαΐου 1990

Με εντολή Νομάρχη
Ο Προϊστάμενος
ΠΑΝ. ΓΟΥΝΑΡΟΠΟΥΛΟΣ

Αριθ. 56930 (8)

Παράταση αναστολής οικοδ. αδειών και εκτέλεσης οικοδ. εργασιών σε τμήματα του οικισμού Νικήτης - Αγ. Βαρβάρας - Αγ. Γεωργίου κάτω των 2.000 κατοίκων Ν. Χαλκιδικής.

Η ΝΟΜΑΡΧΗΣ ΧΑΛΚΙΔΙΚΗΣ

1. Τις δ/ξεις του από 17.7.1923 Ν.Δ/τος όπως τροποποιήθηκε και ειδικότερα τα άρθρα 8 και 1.

2. Τις δ/ξεις του Α.Ν. 314/1968 (ΦΕΚ 47Α') όπως τροποποιήθηκε και συμπληρώθηκε με το Ν.Δ. 1018/1971 (ΦΕΚ 220Α').

3. Τις δ/ξεις του Ν.Δ. 183/1986 (ΦΕΚ 70/Α').

4. Τις υπ' αριθμ. οιχ. 58779/27.7.88 και 56034/20.3.89 αποφάσεις μας σχετικά με την οριοθέτηση του ανωτέρω οικισμού.

5. Την υπ' αριθμ. 60347/24.10.89 (ΦΕΚ 674Δ'/30.10.79) απόφασή μας σχετικά με την αναστολή της έκδοσης οικοδ. αδειών και εκτέλεσης οικοδ. εργασιών σε τμήματα του ανωτέρω οικισμού.

6. Την 18/1990 γνωμοδότηση - απόφαση του Κοινοτικού Συμβουλίου Νικήτης.

7. Την γνωμοδότηση του Ν.Σ. ΠΕΧΩΔΕ Ν. Χαλκιδικής στην 5η συνεδρίαση στις 27.4.90.

8. Το γεγονός ότι δεν έχει περατωθεί η πολεοδομική μελέτη του οικισμού, αποφασίζουμε:

Παρατείνεται η αναστολή έκδοσης οικοδομικών αδειών και η εκτέλεση οικοδομικών εργασιών στα τμήματα Α1-Α2-Α3 όπως αυτά φαίνονται στο χάρτη σε κλίμακα 1:5000 που συνδοεύει την 56034/20.3.89 απόφασή μας, για διάστημα έξι (6) μηνών από τη λήξη της προηγούμενης απόφασής μας 60347/24.10.89 (ΦΕΚ 674 Δ'/30.10.89) και μετά δηλαδή από τις 30.4.90 και μετά.

Η παραπάνω αναστολή δεν ισχύει στις περιπτώσεις που χορηγήθηκε οικοδομική άδεια και έγινε εκσκαφή θεμελίων της οικοδομής τουλάχιστον (1) ενός μέτρου σε όλη την έκτασή της.

Ο χάρτης σε κλίμακα 1:5000 θα τοιχοκολληθεί στο Τ.Π.-Π.Ε. Ν. Χαλκιδικής επί είκοσι (20) μέρες μετά την δημοσίευση της παρούσας.

Η παρούσα να δημοσιευθεί στην Εφημερίδα της Κυβερνήσεως.

Πολύγυρος, 14 Μαΐου 1990

Η Νομάρχης
Ε. ΜΠΟΥΚΑ

Αριθ. 42479 (9)

Απόφαση αριθμός 394

Τροποποίηση του εγκεχριμένου ρυμοτομικού σχεδίου της πόλεως των Αθηνών, με χαρακτηρισμό ως πεζοδρόμου τμήματος της οδού Λευκωσίας, μεταξύ των οδών Σπάρτης και Λ. Καραγιάννη.

ΤΟ ΔΗΜΟΤΙΚΟ ΣΥΜΒΟΥΛΙΟ ΑΘΗΝΑΙΩΝ
(Συνεδρίαση 8η της 19ης Απριλίου 1990)

Αφού έλαβε υπόψη:

1. Το με αριθμό πρωτοκόλλου 24282/500/90 Δημαρχιακό έγγραφο που συνοδεύει το σχετικό φάκελλο.

2. Τις διατάξεις του Π.Δ./τος 76/1985 (ΦΕΚ 27Α) «Κωδικοποίηση του Δημοτικού και Κοινοτικού Κώδικα».

3. Τις διατάξεις του από 17.7.1923 Ν.Δ/τος (ΦΕΚ 228Α') «Περί σχεδίων πόλεων» όπως μεταγενέστερα τροποποιήθηκαν και συμπληρώθηκαν.

4. Τις διατάξεις του Π.Δ./τος από 29.12.86 (ΦΕΚ 16 Δ'/21.1.87) «Περί τροποποιήσεως του εγκεχριμένου ρυμοτομικού σχεδίου με απόφαση του Δημοτικού Συμβουλίου του Δήμου Αθηναίων».

5. Την από 13.9.89 έκθεση της Δ/νσης Σχ. Πόλεως.

6. Τις με αρ. 48/88 και 10/89 αποφάσεις του 6ου δ/σματος.

7. Την από 16.10.89 πρόταση τροποποίησης καθώς και το σχέδιο που τη συνοδεύει.

8. Την από 24.11.89 εκδίκαση ενστάσεων.

9. Την από 28.11.89 εισήγηση προς το Σ.Χ.Ο.Π. της Νομαρχίας Αθηνών.

10. Την από 12.1.90 γνωμοδότηση του Σ.Χ.Ο.Π. (πράξη 20ή, συνεδρίαση 1η).

11. Την από 28.1.89 βεβαίωση του Αντιδημάρχου περί τήρησης της νόμιμης διαδικασίας, αποφασίζει:

Την τροποποίηση του εγκεχριμένου ρυμοτομικού σχεδίου της πόλεως Αθηνών με χαρακτηρισμό ως πεζοδρόμου τμήματος της οδού Λευκωσίας, μεταξύ των οδών Σπάρτης και Λ. Καραγιάννη.

Η τροποποίηση αποτυπώνεται στο διάγραμμα σε κλ. 1:500 που φέρει τις υπογραφές του Αντιδημάρχου και του Προέδρου του Σώματος, και το οποίο θα είναι αναρτημένο στο Δημαρχείο, στη Διεύθυνση Σχεδίου Πόλεως, Χαλκοκονδύλη 33, για είκοσι (20) ημέρες μετά την δημοσίευση, προς ενημέρωση των ενδιαφερομένων.

Η ισχύς της απόφασης αυτής αρχίζει από τη δημοσίευσή της στην Εφημερίδα της Κυβερνήσεως.

Η απόφαση αυτή να δημοσιευθεί στην Εφημερίδα της Κυβερνήσεως.

Αθήνα, 18 Μαΐου 1990

Η Προέδρος
ΕΛΛΗ ΕΥΑΓΓΕΛΙΔΟΥ

Αριθ. 42481 (10)

Απόφαση αριθμός 395

Τροποποίηση του εγκεχριμένου ρυμοτομικού σχεδίου της πόλεως των Αθηνών, (Ο.Τ.51, περ. 84), στη συμβολή των οδών Γιαννιτσών και Σκοπέλου με: α. αποχαρακτηρισμό χώρου με στοιχεία ΑΒΓΔΕΖΗΘΙΚΑ από υπόγειο χώρο στάθμευσης και β. χαρακτηρισμό του, ως χώρου σχολείου.

ΤΟ ΔΗΜΟΤΙΚΟ ΣΥΜΒΟΥΛΙΟ ΑΘΗΝΑΙΩΝ
(Συνεδρίαση 8η της 19ης Απριλίου 1990)

Αφού έλαβε υπόψη:

1. Το με αριθμό πρωτοκόλλου 24281/499/90 Δημαρχιακό έγγραφο που συνοδεύει το σχετικό φάκελλο.

2. Τις διατάξεις του Π.Δ./τος 76/1985 (ΦΕΚ 27Α) «Κωδικοποίηση του Δημοτικού και Κοινοτικού Κώδικα».

3. Τις διατάξεις του από 17.7.1923 Ν.Δ/τος (ΦΕΚ 228Α') «Περί σχεδίων πόλεων» όπως μεταγενέστερα τροποποιήθηκαν και συμπληρώθηκαν.

4. Τις διατάξεις του Π.Δ./τος από 29.12.86 (ΦΕΚ 16 Δ'/21.1.87) «Περί τροποποιήσεως του εγκεχριμένου ρυμοτομικού σχεδίου με απόφαση του Δημοτικού Συμβουλίου του Δήμου Αθηναίων».

5. Την από 27.10.89 έκθεση της Δ/νσης Σχ. Πόλεως.

6. Τη με αρ. 42/84 απόφαση του 6ου δ/σματος.

7. Την από 24.11.89 πρόταση τροποποίησης καθώς και το σχέδιο που τη συνοδεύει.

8. Την από 2.1.90 εισήγηση προς το Σ.Χ.Ο.Π. της Νομαρχίας Αθηνών.

9. Την από 26.1.90 γνωμοδότηση του Σ.Χ.Ο.Π. (πράξη 23η, συνεδρίαση 3η).

10. Την από 29.12.89 βεβαίωση του Αντιδημάρχου περί τήρησης της νόμιμης διαδικασίας, αποφασίζει:

Την τροποποίηση του εγκεχριμένου ρυμοτομικού σχεδίου της πόλεως Αθηνών (Ο.Τ. 51, περ. 84), στη συμβολή των οδών Γιαννιτσών και Σκοπέλου με: α: αποχαρακτηρισμό χώρου με στοιχεία ΑΒΓΔΕΖΗΘΙΚΑ από υπόγειο χώρο στάθμευσης και β. χαρακτηρισμό του, ως χώρου σχολείου.

Η τροποποίηση αποτυπώνεται στο διάγραμμα σε κλ. 1:500 που φέρει τις υπογραφές του Αντιδημάρχου και του Προέδρου του Σώματος, και το οποίο θα είναι αναρτημένο στο Δημαρχείο, στη Διεύθυνση Σχεδίου Πόλεως, Χαλκοκονδύλη 33, για είκοσι (20) ημέρες μετά την δημοσίευση, προς ενημέρωση των ενδιαφερομένων.

Η ισχύς της απόφασης αυτής αρχίζει από τη δημοσίευσή της στην Εφημερίδα της Κυβερνήσεως.

Η απόφαση αυτή να δημοσιευθεί στην Εφημερίδα της Κυβερνήσεως.

Αθήνα, 18 Μαΐου 1990

Η Προέδρος
ΕΛΛΗ ΕΥΑΓΓΕΛΙΔΟΥ

Αριθ. 42480 (11)

Απόφαση αριθμός 397

Τροποποίηση του εγκεχριμένου ρυμοτομικού σχεδίου της πόλεως των Αθηνών, στην οδό Αγ. Σοφίας, μεταξύ των οδών Θεσπρωτίας και Μαρωνείας, με μερική άρση και επανεπιβολή του από 20.9.38 ρυμοτομικού διατάγματος, (Φ.Ε.Κ. 219/1938).

ΤΟ ΔΗΜΟΤΙΚΟ ΣΥΜΒΟΥΛΙΟ ΑΘΗΝΑΙΩΝ
(Συνεδρίαση 8η της 19ης Απριλίου 1990)

Αφού έλαβε υπόψη:

1. Το με αριθμό πρωτοκόλλου 27213/560/90 Δημαρχιακό έγγραφο που συνοδεύει το σχετικό φάκελλο.

2. Τις διατάξεις του Π.Δ./τος 76/1985 (ΦΕΚ 27Α) «Κωδικοποίηση του Δημοτικού και Κοινοτικού Κώδικα».

3. Τις διατάξεις του από 17.7.1923 Ν.Δ/τος (ΦΕΚ 228Α') «Περί σχεδίων πόλεων» όπως μεταγενέστερα τροποποιήθηκαν και συμπληρώθηκαν.

4. Τις διατάξεις του Π.Δ./τος από 29.12.86 (ΦΕΚ 16 Δ'/21.1.87) «Περί τροποποιήσεως του εγκεχριμένου ρυμοτομικού σχεδίου με απόφαση του Δημοτικού Συμβουλίου του Δήμου Αθηναίων».

5. Την από 24.9.89 έκθεση της Δ/νσης Σχ. Πόλεως.

6. Την από 24.10.89 πρόταση τροποποίησης καθώς και το σχέδιο που τη συνοδεύει.

7. Την από 18.12.89 εισήγηση προς το Σ.Χ.Ο.Π. της Νομαρχίας Αθηνών.

8. Την από 9.2.90 γνωμοδότηση του Σ.Χ.Ο.Π. (πράξη 21η, συνεδρίαση 5η).

9. Την από 29.10.89 βεβαίωση του Αντιδημάρχου περί τήρησης της νόμιμης διαδικασίας, αποφασίζει:

Την τροποποίηση του εγκεχριμένου ρυμοτομικού σχεδίου της πόλεως Αθηνών στην οδό ΑΓ. Σοφίας, μεταξύ των οδών Θεσπρωτίας και Μαρωνείας, με μερική άρση και επανεπιβολή του από 20.9.38 ρυμοτομικού διατάγματος, (Φ.Ε.Κ. 219/1938).

Η τροποποίηση αποτυπώνεται στο διάγραμμα σε κλ. 1:500 που φέρει τις υπογραφές του Αντιδημάρχου και του Προέδρου του Σώματος, και το οποίο θα είναι αναρτημένο στο Δημαρχείο, στη Διεύθυνση Σχεδίου Πόλεως, Χαλκοκονδύλη 33, για είκοσι (20) ημέρες μετά την δημοσίευση, προς ενημέρωση των ενδιαφερομένων.

Η ισχύς της απόφασης αυτής αρχίζει από τη δημοσίευσή της στην Εφημερίδα της Κυβερνήσεως.

Η απόφαση αυτή να δημοσιευθεί στην Εφημερίδα της Κυβερνήσεως.

Αθήνα, 18 Μαΐου 1990

Η Πρόεδρος

ΕΛΛΗ ΕΥΑΓΓΕΛΙΔΟΥ

Αριθ. 42280 (12)

Απόφαση αριθμός 469

Αναστολή οικοδομικών εργασιών και χορήγησης οικοδομικών αδειών, για έξι μήνες, στα Ο.Τ. 23, 24, 25, 34 και 35 της περιοχής 69 του εγκεχριμένου ρυμοτομικού σχεδίου των Αθηνών, στα Κουντουριώτικα.

ΤΟ ΔΗΜΟΤΙΚΟ ΣΥΜΒΟΥΛΙΟ ΑΘΗΝΑΙΩΝ

(Συνεδρίαση 9η της 7ης Μαΐου 1990)

Αφού έλαβε υπόψη:

1. Τις διατάξεις των άρθρων 8 και 85Α, του από 17.7.23 Ν.Δ/γματος, όπως συμπληρώθηκε με το άρθρο 1 του Ν. 551/77 (Φ.Ε.Κ. 68Α).

2. Το από 29.12.1986 Π.Δ. (Φ.Ε.Κ. 16/21.1.87, τεύχος Δ') και ειδικότερα το άρθρο 1 παρ. 1 σχετικά με την αρμοδιότητα επιβολής από τη Δημοτικό Συμβούλιο του Δήμου Αθηναίων αναστολής εκδόσεων οικοδομικών αδειών.

3. Το με αρ. πρωτ. 34478/683/90 Δημαρχιακό έγγραφο.

4. Ολόκληρο το σχετικό φάκελλο και μετά τη συζήτηση που έγινε, αποφασίζει:

Εγκρίνει την αναστολή οικοδομικών εργασιών και χορήγησης οικοδομικών αδειών, για έξι μήνες, στα Ο.Τ. 23, 24, 25, 34 και 35 της περιοχής 69 του εγκεχριμένου ρυμοτομικού σχεδίου των Αθηνών, στα Κουντουριώτικα, προκειμένου να μην μεταβληθεί η σημερινή κατάσταση έως ότου ολοκληρωθεί η διαδικασία της τροποποίησης του εγκεχριμένου ρυμοτομικού σχεδίου για να διατηρηθεί ελεύθερος ένας μεγάλος ενιαίος χώρος που αποτελεί και το πολυτιμότερο τμήμα μιας ευρύτερης περιοχής ανάπτυξης.

Η ισχύς αυτής της απόφασης αρχίζει από τη δημοσίευσή της στην Εφημερίδα της Κυβερνήσεως.

Η απόφαση αυτή να δημοσιευθεί στην Εφημερίδα της Κυβερνήσεως.

Αθήνα, 18 Μαΐου 1990

Η Προεδρεύουσα

ΓΕΩΡΓΑΝΑ-ΚΑΡΑΓΙΑΝΝΗ ΣΟΦΙΑ

ΑΝΑΚΟΙΝΩΣΕΙΣ

Αριθ. 6718 (13)

Ειδοποίηση της γενομένης παρακαταθέσεως αποζημιώσεως των αναγνωρισθησομένων δικαιούχων για απαλλοτρίωση λόγω ρυμοτομίας.

Ο ΔΗΜΑΡΧΟΣ ΑΜΑΡΟΥΣΙΟΥ

Ανακοινώνει ότι:

Με την υπ' αριθ. 17/1986 πράξη αναλογισμού αποζημιώσεως που επικυρώθηκε με την 1659/89 απόφαση της Νομαρχίας Ανατ. Αττικής για τη διάνοιξη της οδού Γράμμου στα Ο.Τ. 334, 350 ο Δήμος Αμαρουσίου παρακατάθεσε στο Γραφείο Παρακαταθηκών και Δανείων του Δημοσίου Ταμείου Αμαρουσίου το ποσόν των εννέα εκατομμυρίων επτακοσίων δέκα εννέα χιλιάδων ογδόντα δραχμών (9.719.080) εκδοθέντος του υπ' αριθμ. 3013/18.5.1990 Γραμματίου συστάσεως Παρακαταθήκης υπέρ των εικαζομένων δικαιούχων και παντός δικαστικώς αναγνωρισθησομένου δικαιούχου της αποζημιώσεως, βάσει της καθορισθείσης προσωρινής τιμής μονάδος με την υπ' αριθ. 895/88 απόφαση του Πρωτοδικείου Αθηνών και σ' εκτέλεση της υπ' αριθμ. 68/90 Αποφ. του Δημοτ. Συμβουλίου που εγκρίθηκε νόμιμα, όπως παρακάτω:

1. Στην Μαριάμ Χαμπαρτσουμιάν 541.600 με υπόχρεο τον Δήμο Αμαρουσίου.

2. Στην Μαριάμ Χαμπαρτσουμιάν 3.328.000 με υπόχρεο τον Αρτίρ Μαρχαριάν.

3. Στην Ευστρατία Μελετιάδου 2.606.960 με υπόχρεο τον Δήμο Αμαρουσίου.

4. Στην Ευστρατία Μελετιάδου 1.743.500 με υπόχρεο Μ. Κανέτη.

5. Στην Ευστρατία Μελετιάδου 251.020 με υπόχρεο Α. Αναμορλιό.

6. Στον Αρτίρ Μαρχαριάν 1.248.000 με υπόχρεο την Μ. Χαμπαρτσουμιάν.

Η ανακοίνωση αυτή να δημοσιευθεί στην Εφημερίδα της Κυβερνήσεως.

Μαρούσι, 18 Μαΐου 1990

Ο Δήμαρχος

ΧΡ. ΒΛΑΧΟΣ

ΑΠΟ ΤΟ ΕΘΝΙΚΟ ΤΥΠΟΓΡΑΦΕΙΟ